

*ISTITUTO COMPRENSIVO N 3 ORISTANO*


NASCITA DEL CASEGGIATO SCOLASTICO  
SCUOLA ELEMENTARE «SACRO CUORE»

---


DOCUMENTI ORIGINALI  
CUSTODITI PRESSO L'ARCHIVIO STORICO  
COMUNALE DI ORISTANO





PROSPETTO SUD-OVEST

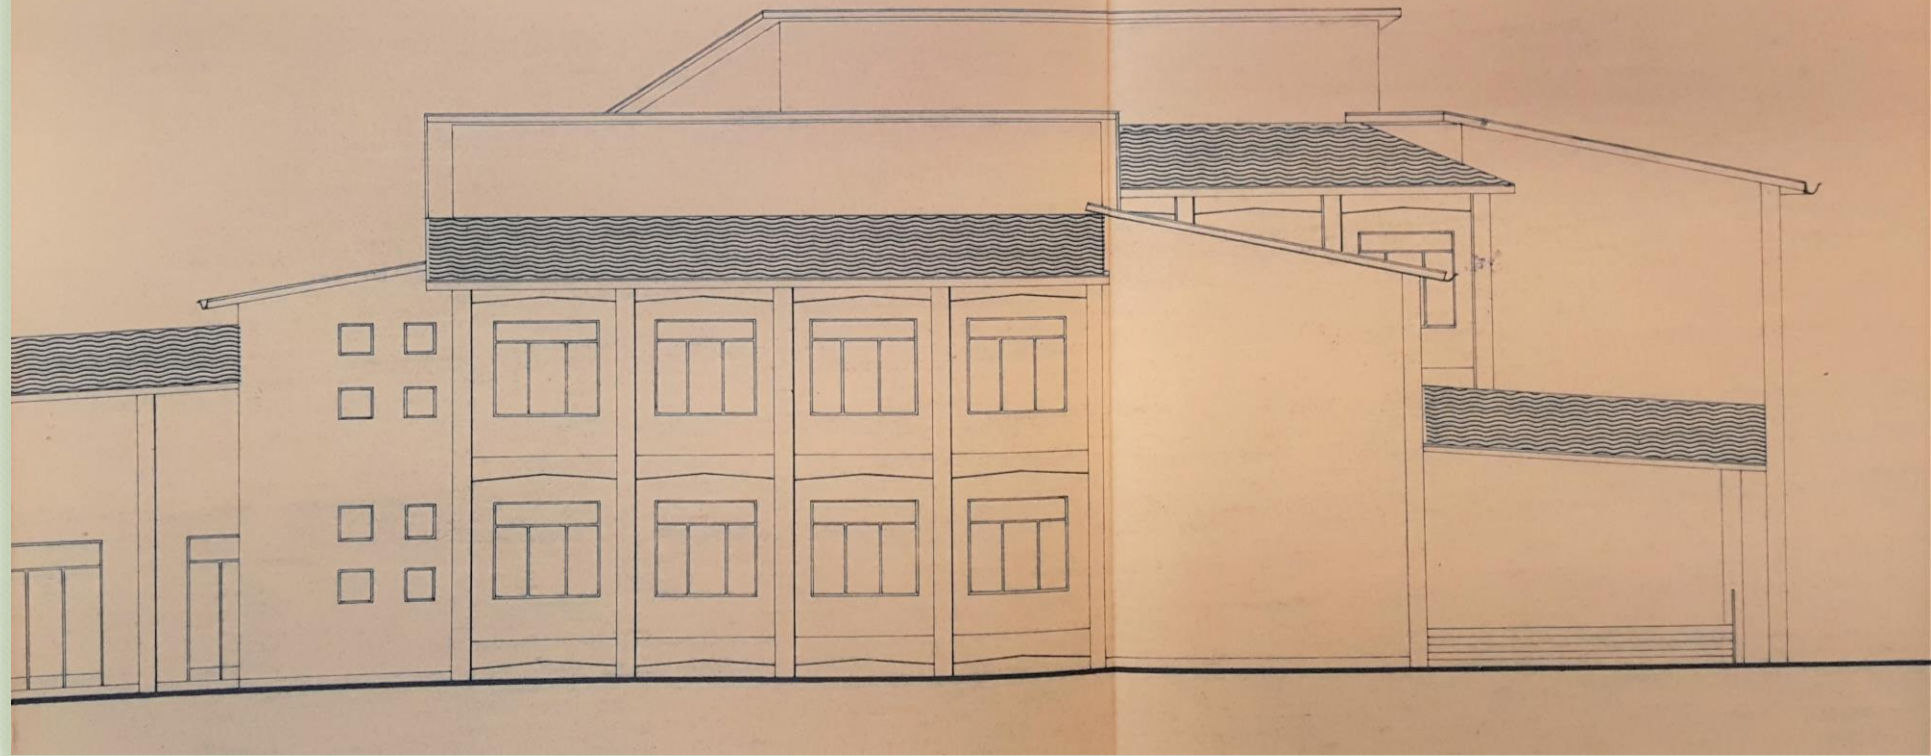

PROSPETTO NORD-OVEST

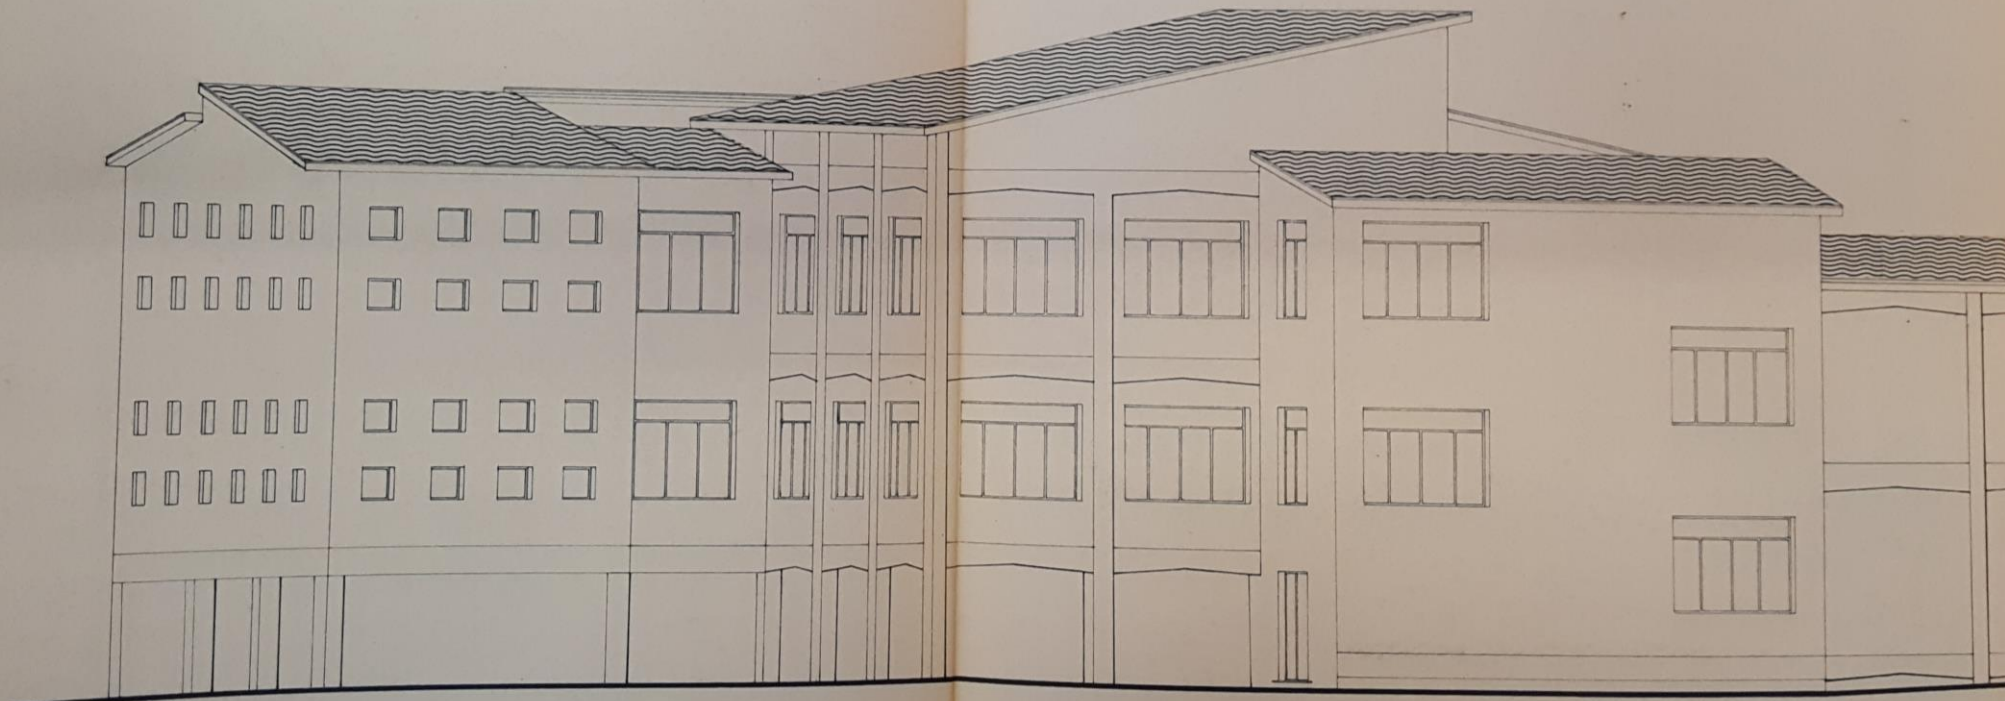

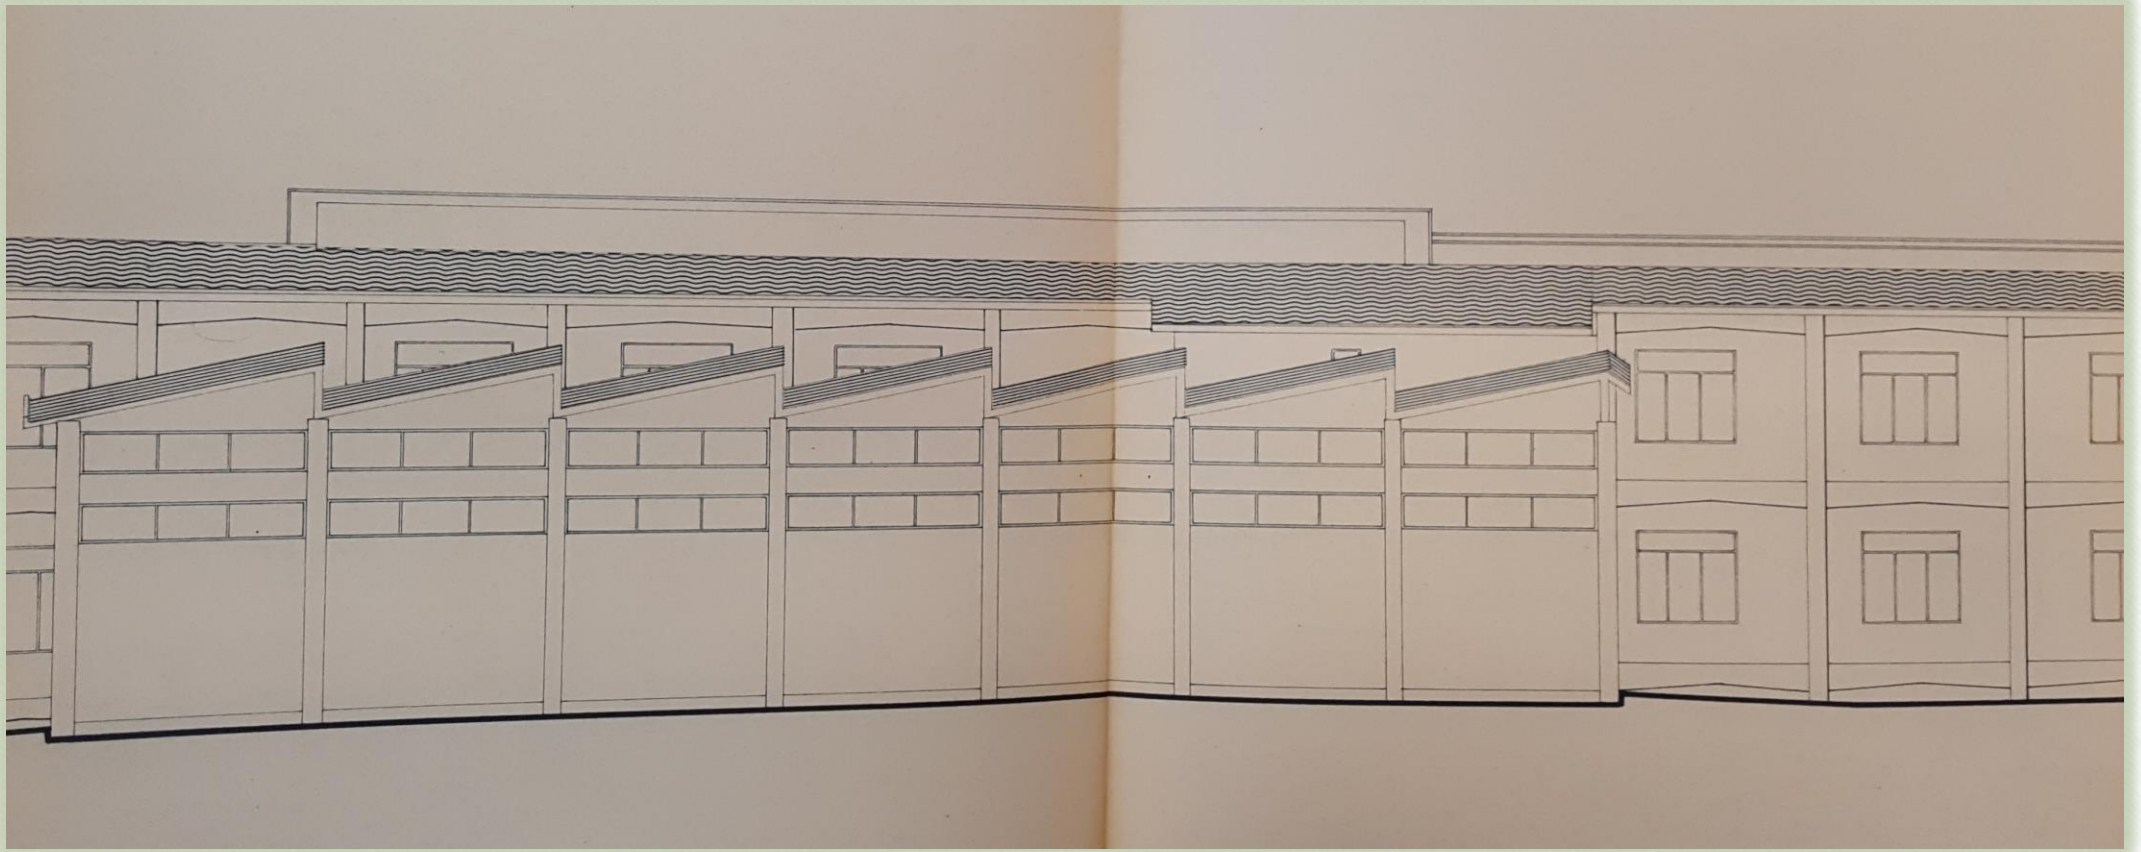


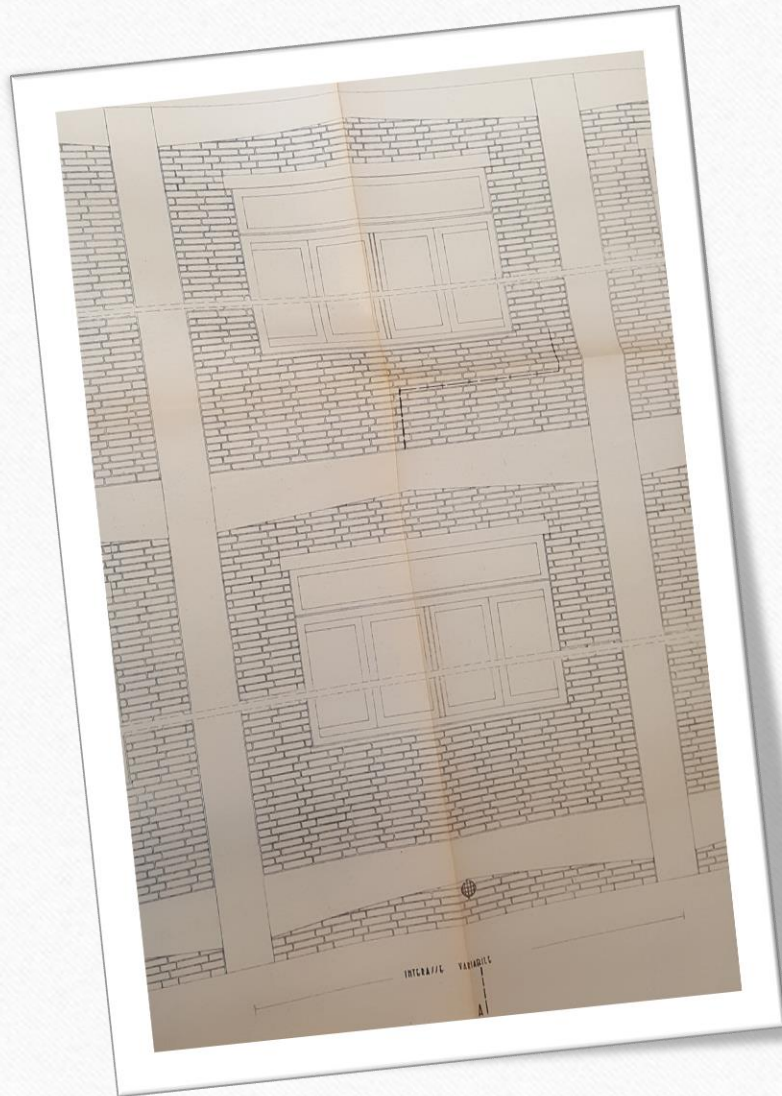

**PARTICOLARI DECORATIVI**  
**EDIFICIO SCOLASTICO**



- A - CORPO AULE
- B - INGRESSO INTERNO
- C - CORPO AMMINISTRAZIONE-REFETTORIO
- D - CORPO AULE
- E - PALESTRA COPERTA
- F - ABITAZIONE CUSTODE
- G - CAMPO DA GIUOCO
- H - ASTA PORTABANDIERA
- I - SERBATOIO NAFTA
- L - INGRESSI ESTERNI
- M - POZZO
- N - SCALE ACCESSO

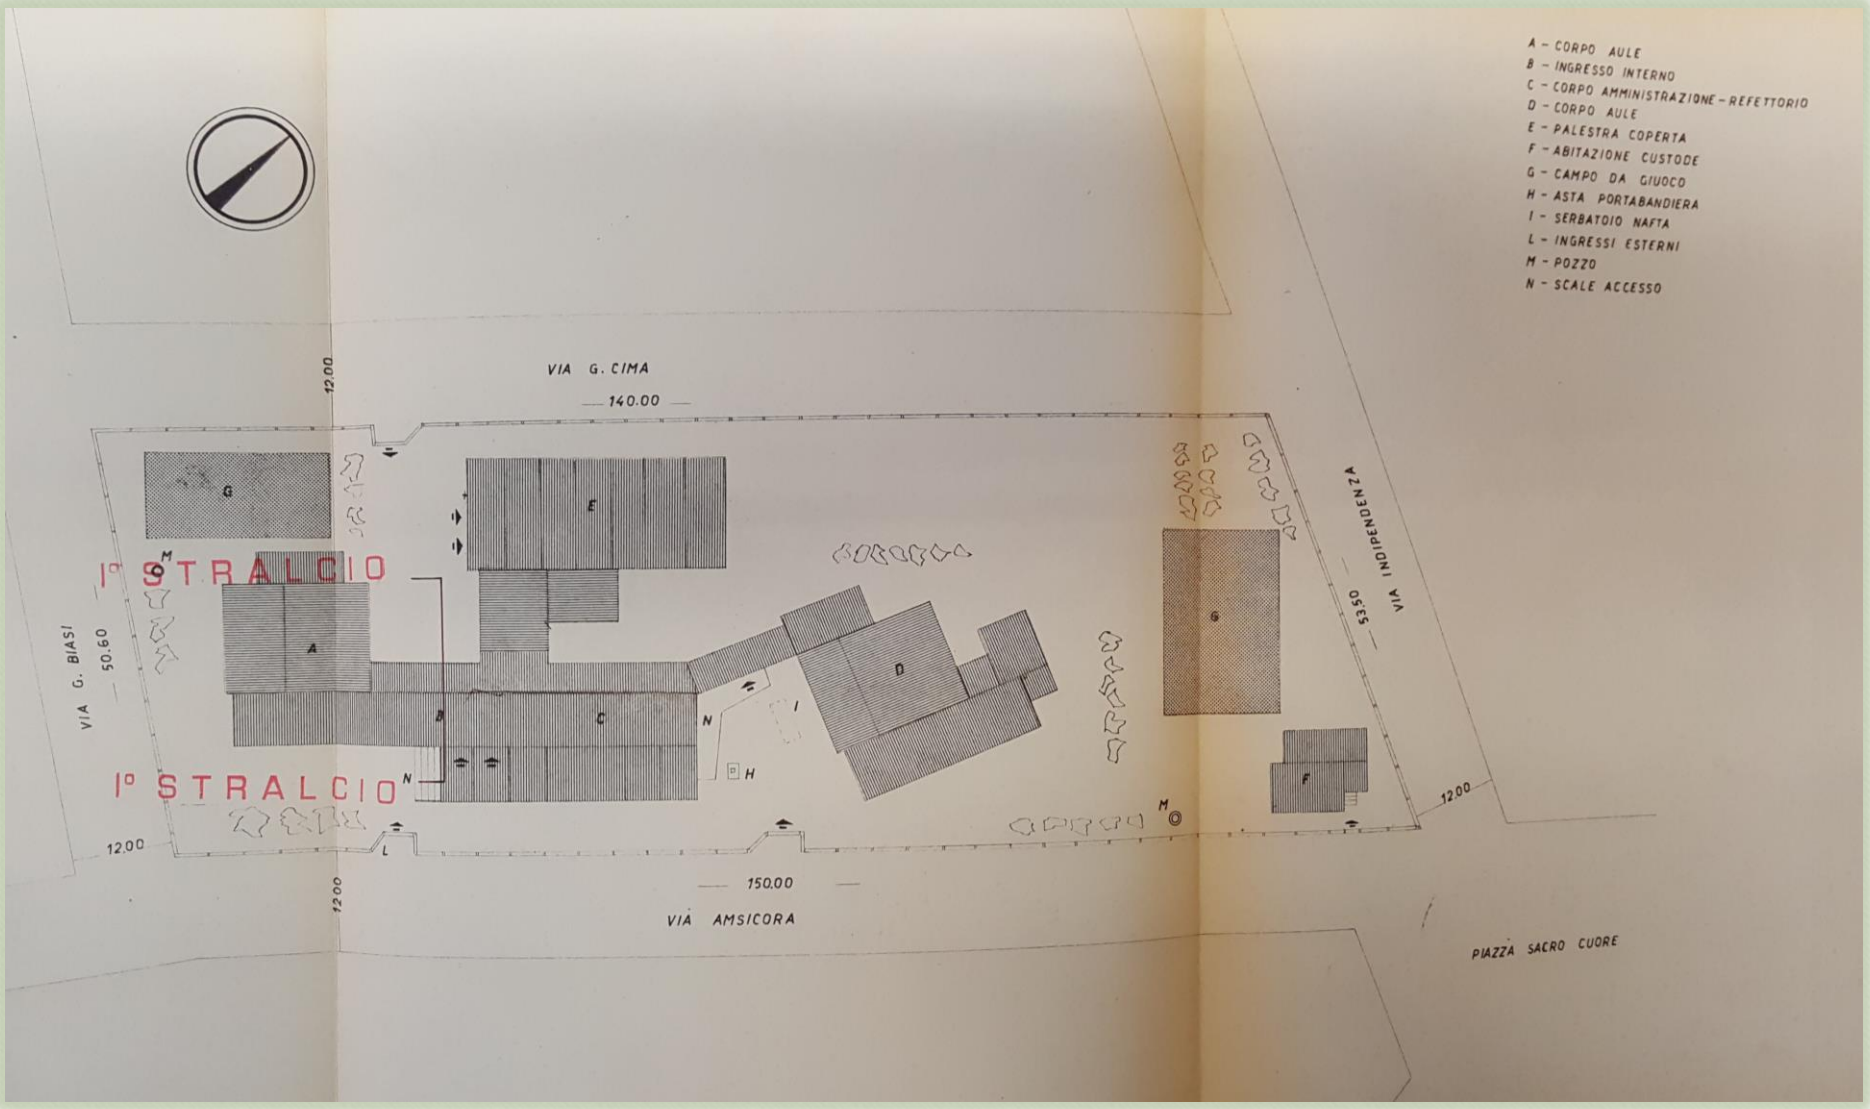

VIA G. CIMA  
140.00

VIA G. BIASI  
50.60

12.00

12.00

150.00

VIA AMICORA


VIA INDIPENDENZA  
53.50

12.00

PIAZZA SACRO CUORE

1° STRALCIO

1° STRALCIO

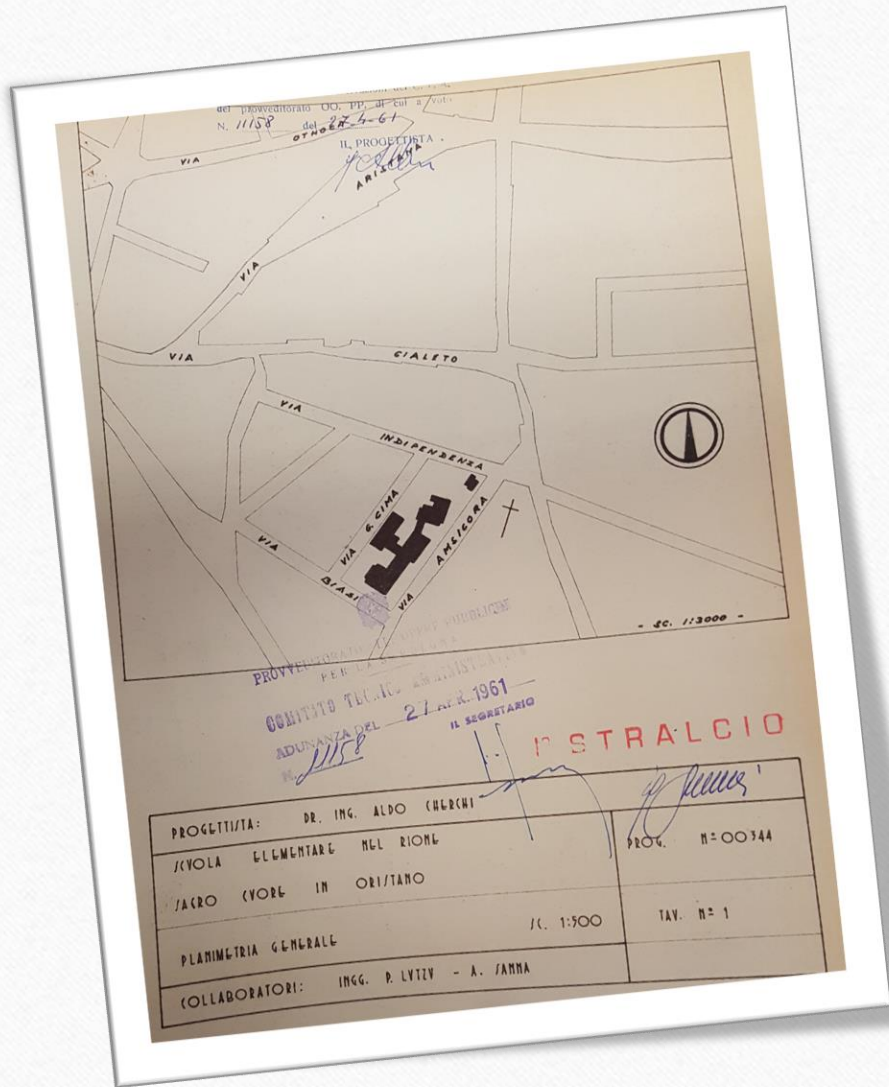

1 COPIA

Modificato secondo le osservazioni del C. T. A.  
del provvedimento OO. PP. di cui a voto  
N. 1158 del 27-4-61

IL PROGETTISTA:  
*A. Cerchi*

PROVVEDIMENTO OO. PP. PUBBLICHE  
PER LA SARDEGNA

COMITATO TECNICO AMMINISTRATIVO  
ADUNANZA DEL 27 APR. 1961  
N. 1158  
IL SEGRETARIO

STRALCIO

PROGETTISTA: DR. ING. ALDO CERCHI	PROG. N° 00344
SCUOLA ELEMENTARE NEL RIONE MACRO COVRE IN ORISTANO	TAV. N° 6
PROGETTI SC. 1:100	
COLLABORATORI: ING. P. LUTZU - A. JANNA	





COMUNE DI ORISTANO

LAVORI di costruzione I° Lotto Scuole Elementari del Sacro Cuore in Oristano.

IMPRESA Barberi Costruzioni S.p.a. - Traversa Viale E. Ciusa Cagliari.

CONTRATTO in data 21/12/1962 - Registrato fiscalmente in Oristano il 2 febbraio 1963 al n° 1805 - Mod. 1 - Vol. 231 ed esatte lire quattromilasettecento.

IMPORTO a ragione di perizia dei lavori e delle spese £. 35.222.027,60.=  
Deduzione del ribasso d'asta  
il 0,72 + 0,15 = 0,87% £. 306.431,60.=  
Importo a ragione di contratto dei lavori e delle spese £. 34.915.696.=

PROCESSO VERBALE DI CONSEGNA

per l'esecuzione del suddetto lavoro, in adempimento dello incarico ricevuto dal Sig. Sindaco di Oristano.

Il lavoro deve compiersi in trecento giorni consecutivi che s'intendono decorrente dalla data del presente verbale e però cessanti col giorno 15 aprile 1964.

L'anno millenovecentosessantatré, il mese di giugno, il giorno 19 in Oristano. In seguito a preavviso dato dal sottoscritto Ingegnere, si sono trovati sul luogo i Signori Dott. Ing. Aldo Cherchi, Direttore dei lavori ed il Dott. Ing. Carlo Barberi, Amministratore Unico dell'Impresa Barberi Costru-

**VERBALE  
DI CONSEGNA  
DEI LAVORI  
DATATO  
21 12 1962  
REGISTRATO  
02 02 1963**

Zioni S.p.a. -

Alla presenza continua degli intervenuti e con la scorta del progetto, il sottoscritto Ingegnere ha designato i lavori da eseguirsi; ha riscontrato le misure e tutte le altre circostanze di fatto, relativa ai lavori medesimi; ha dato lettura del Contratto e del Capitolato, aggiungendo le spiegazioni chieste e quelle trovate opportune; l'appaltatore ha dichiarato di non aver difficoltà e dubbiezze, di essere perfettamente edotto di tutti i suoi obblighi e di accettare col presente atto la formale consegna dell'oggetto suindicato.

Atto fatto in doppio esemplare, firmati dalle parti.

IL DIRETTORE DEI LAVORI

*Don Aldo Cherchi*

L'ASSUNTORE

*Carlo Barberi*



IL SINDACO

V. IL FUNZIONARIO ADDETTO ALL'ALTA SORVEGLIANZA



COMUNE DI ORISTANO

Provincia di Cagliari

LAVORI di costruzione I° lotto Scuole Elementari del Sacro  
Cuore in Oristano.

IMPRESA Barbieri Costruzioni S.p.A. - Milano.

CONTRATTO in data 21/12/1962 rep. n° 188 registrato fiscal-  
mente in Oristano il 2/2/1963 al n° 1805 Mod. I Vol. 231.

CERTIFICATO DI ULTIMAZIONE DEI LAVORI

L'anno millenovecentosessantaquattro il mese di aprile il  
giorno undici in Oristano.

Il sottoscritto ingegnere direttore dei lavori, visto l'art.  
62 del regolamento per la direzione, contabilità e collauda-  
zione dei lavori dello Stato che sono nelle attribuzioni del  
Ministero dei lavori pubblici, approvato con r.d. 25/5/1895  
n° 350; considerato che la consegna dei lavori sopraindicati  
ha avuto luogo il 19 giugno 1963 per cui i lavori dovevano  
essere ultimati il giorno 15 aprile 1964; in seguito ai ri-  
scontri eseguiti in contraddittorio della Impresa e visto il  
giornale dei lavori

C E R T I F I C A

che i lavori in oggetto sono stati ultimati il giorno 10  
aprile 1964 e quindi entro il tempo utile contrattuale.

L'IMPRESA

IL DIRETTORE DEI LAVORI

*Carlo Barbieri*

*Dr. Ing. Aldo Cherchi*

CERTIFICATO DI ULTIMAZIONE  
DEI LAVORI

DATATO  
11 APRILE 1964

A CURA DELL'INSEGNANTE PINA DEIDDA